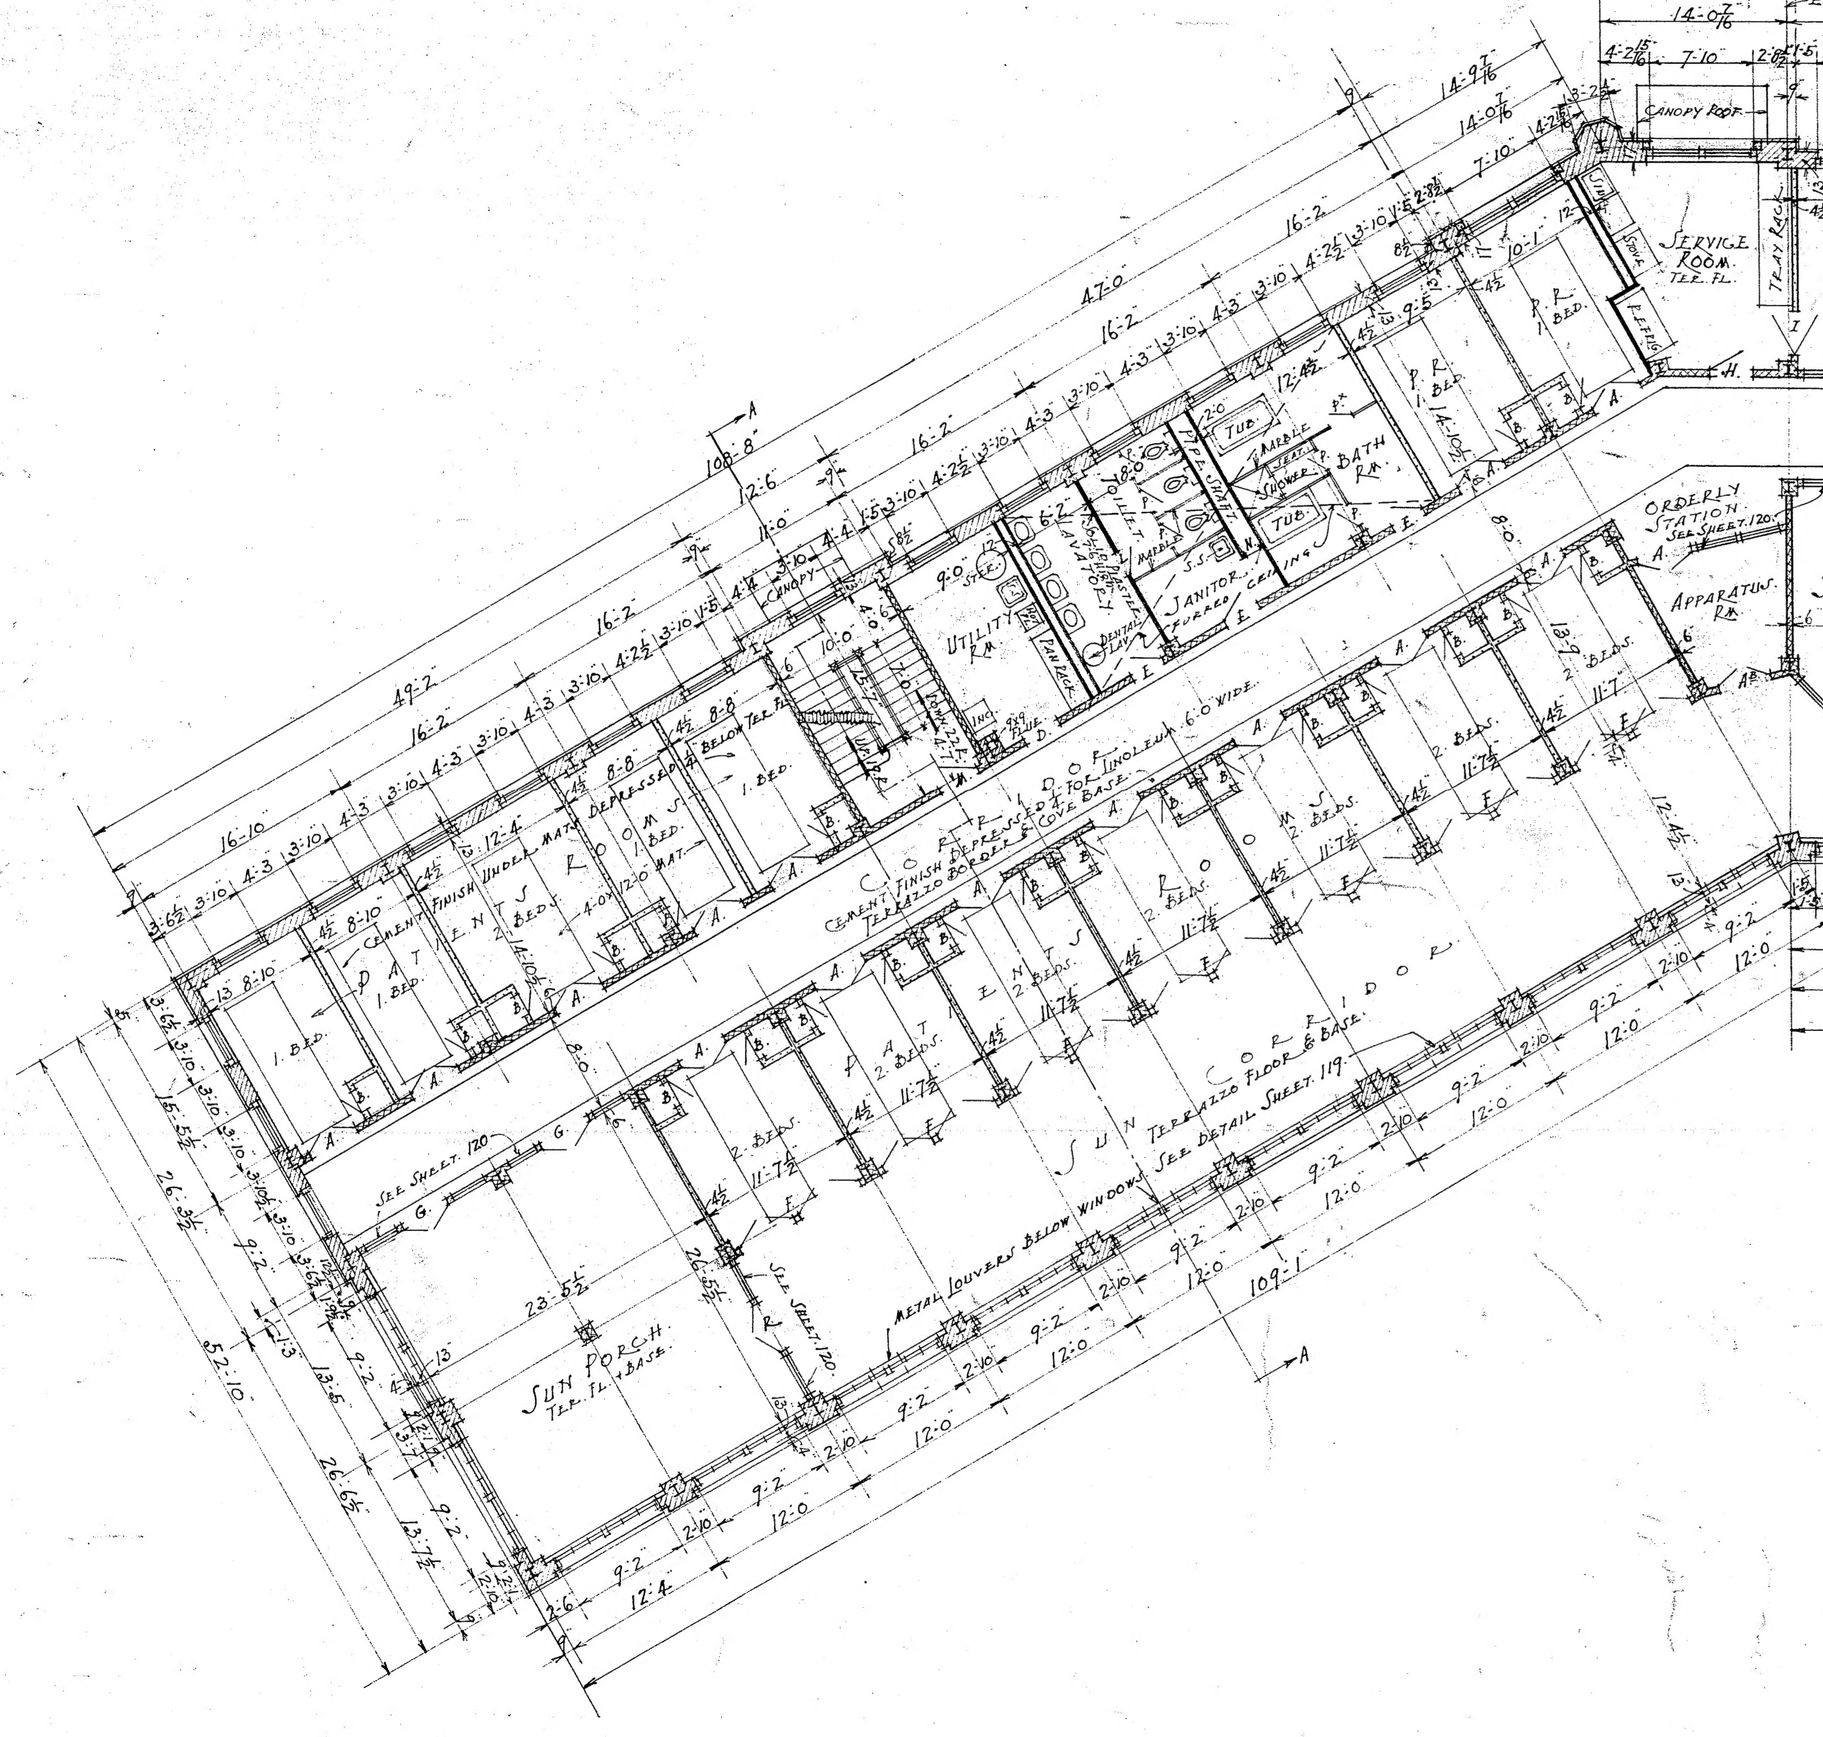

· WEST · PORTION ·
· FIRST · FLOOR · PLAN ·
SCALE $\frac{1}{8}$"-1'-0"

· KEY · TO · MATERIALS ·

EARTH	CLAY TILE	PLASTER
CONCRETE	GYPSUM	TERRAZZO
BRICK IN SECTION	SOLID PLASTER PART.	MARBLE
BRICK IN ELEVATION	STEEL	SHEET METAL IN ELEVATION
STONE	WOOD	

· HOSPITAL ·
· WAVERLY · HILL · SANITARIUM ·
· VALLEY · STATION · JEFFERSON · COUNTY · KY ·

DRAWN R.H.L. DATE 12-31-24	· D·X·MURPHY·& BRO. · ARCHITECTS · LOUISVILLE · KENTUCKY ·	SHEET NO. 103a